

ΕΦΗΜΕΡΙΣ ΤΗΣ ΚΥΒΕΡΝΗΣΕΩΣ
ΤΗΣ ΕΛΛΗΝΙΚΗΣ ΔΗΜΟΚΡΑΤΙΑΣ

ΑΘΗΝΑ 13 ΙΟΥΛΙΟΥ 1987	ΤΕΥΧΟΣ ΤΕΤΑΡΤΟ	ΑΡΙΘΜΟΣ ΦΥΛΛΟΥ 647

ΠΕΡΙΕΧΟΜΕΝΑ

ΠΟΛΕΟΔΟΜΙΑ
ΑΠΟΦΑΣΕΙΣ

ΠΟΛΕΟΔΟΜΙΑ
ΑΠΟΦΑΣΕΙΣ

Αριθ. 40452/1971 (1)

Τροποποίηση του ρυμοτομικού σχεδίου Κηφισιάς στη συμβολή των οδών Κασσαβέτη και της Λεωφ. Κηφισίας.

Ο ΥΠΟΥΡΓΟΣ
ΠΕΡΙΒΑΛΛΟΝΤΟΣ, ΧΩΡΟΤΑΞΙΑΣ ΚΑΙ ΔΗΜ. ΕΡΓΩΝ

Έχοντας υπόψη:

1. Τις διατάξεις του ν.δ/τος της 17.7.1923 όπως μεταγενέστερα τροποποιήθηκαν και συμπληρώθηκαν και ειδικότερα τα άρθρα 3 και 70.

2. Τις διατάξεις του ν. 1032/1980 (ΦΕΚ 57/Α) και ειδικόετρα τα άρθρα 2, 3 και 7.

3. Τις διατάξεις του ν. 1647/1986 (ΦΕΚ 141/Α) και ειδικότερα το άρθρο 12 παρ. 5.

4. Τις διατάξεις του ν. 1558/85 (ΦΕΚ 137/Α) και ειδικότερα το άρθρο 23 παρ. 1.

5. Την υπ' αρ. 302/1985 γνωμοδότηση του Δημοτικού Συμβουλίου Κηφισιάς.

6. Την υπ' αρ. 257/1986 γνωμοδότηση του Κεντρικού Συμβουλίου Χωροταξίας Οικισμού και Περιβάλλοντος, αποφασίζουμε:

1. Εγκρίνεται η τροποποίηση του ρυμοτομικού σχεδίου Κηφισιάς (Ν. Αττικής) στο τμήμα που έχει χαρακτηρισθεί ως παραδοσιακό με το από 20.10.1983 π.δ/γμα (ΦΕΚ 694/Δ) και ειδικότερα στη συμβολή των οδών Κασσαβέτη και Λεωφ. Κηφισίας στο χώρο που κρίνεται από το Υπουργείο Πολιτισμού με το υπ' αρ. πρωτ. 2342/30.6.1986 έγγραφό του ως απαραίτητος για την προστασία, προβολή και ανάδειξη του Ρωμαϊκού ταφικού μνημείου με τον αποχαρακτηρισμό τμήματος αυτού που με το από 31.3.1931 π.δ/γμα (ΦΕΚ 88/Α) είχε χαρακτηρισθεί σαν κοινοτικό κατάστημα όπως φαίνεται στο σχετικό πρωτότυπο διάγραμμα σε κλίμακα 1:500 που θεωρήθηκε από τον Προϊστάμενο της Δ/νσης Πολεοδομικών Εφαρμογών με την υπ' αρ. 40452/1987 πράξη του και που συνοπτικό του αντίτυπο δημοσιεύεται με την παρούσα απόφαση.


2. Η ισχύς της παρούσας απόφασης αρχίζει από τη δημοσίευσή της στην Εφημερίδα της Κυβερνήσεως.

Αθήνα, 24 Ιουνίου 1987

Ο ΥΠΟΥΡΓΟΣ

ΕΥΑΓΓΕΛΟΣ ΚΟΥΛΟΥΜΠΗΣ

Περιοχή 121

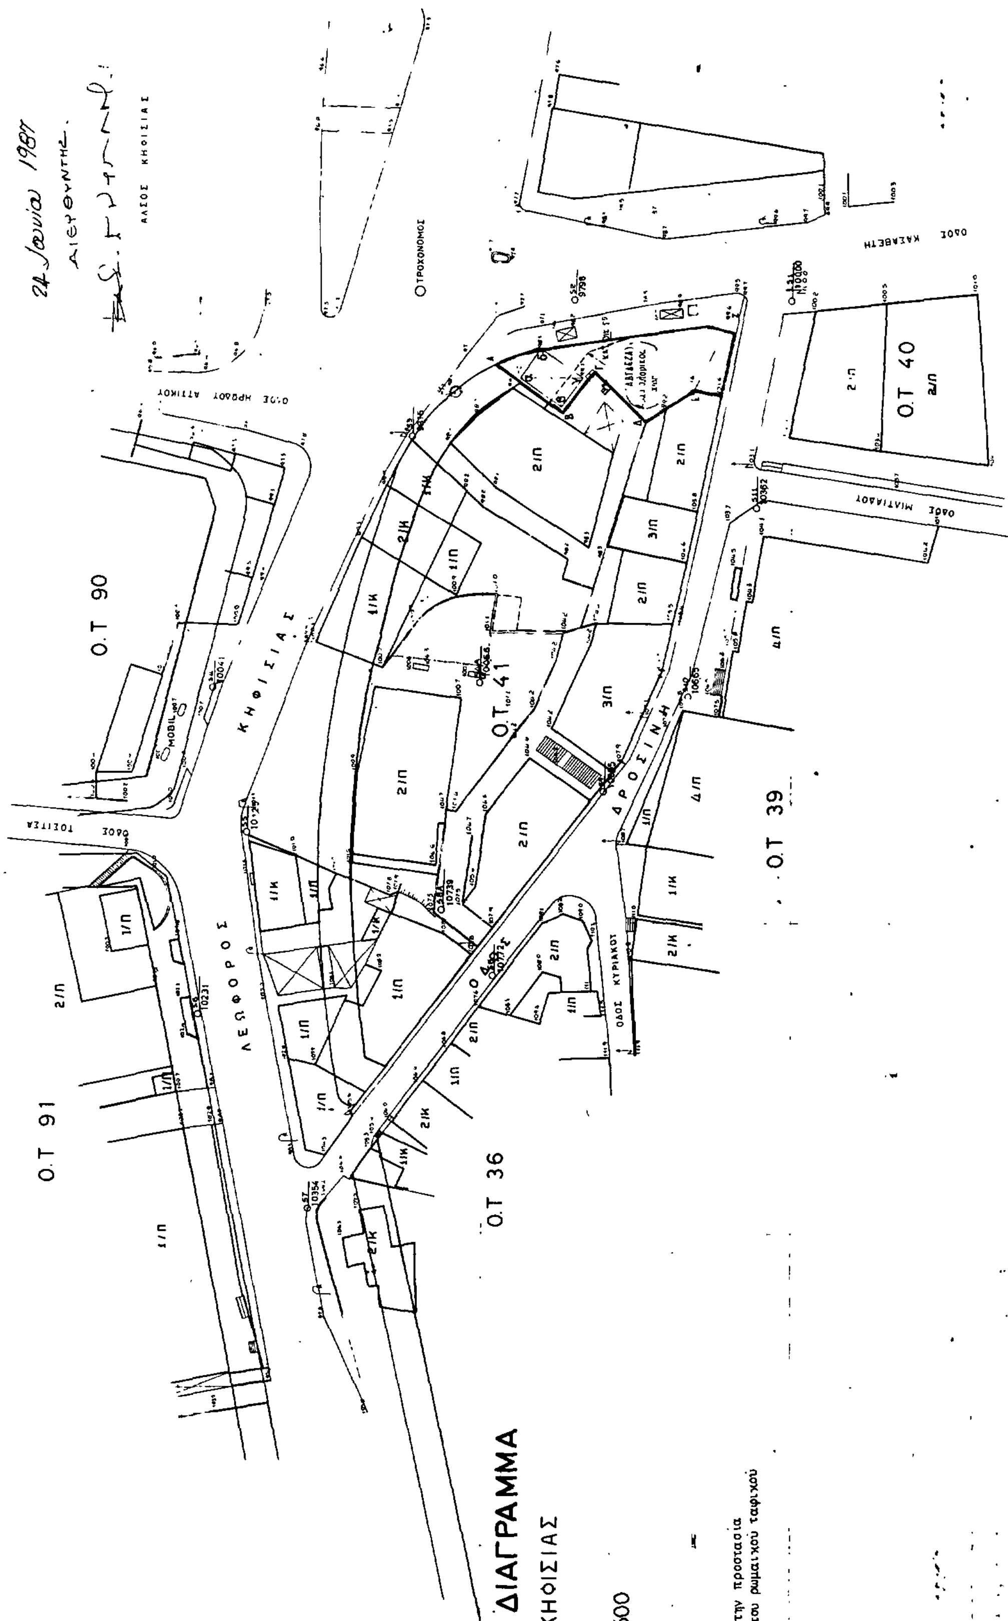

ΤΟΠΟΓΡΑΦΙΚΟ ΔΙΑΓΡΑΜΜΑ

ΔΗΜΟΥ ΚΗΦΙΣΙΑΣ

Ο.Τ 41

ΚΛΙΜΑΚΑ 1:500

αβγδ στέγαστρο για την προστασία και ανάδειξη του ρωμαϊκού ταφικού μνημείου.

Αριθ. οικ. Ε.Π.Α. 161 (2)

Καθορισμός ορίων και όρων και περιορισμών δόμησης στον οικισμό «ΜΕΛΙΣΣΟΥΡΓΕΙΟ» του Ν. Κιλκίς.

Ο ΝΟΜΑΡΧΗΣ ΚΙΛΚΙΣ

Έχοντας υπόψη:

1. Τις διατάξεις του από 24.4.85 Π.Δ/τος (ΦΕΚ 181Δ/3.5.85) «Περί τρόπου καθορισμού ορίων οικισμών της χώρας, κατηγορίες αυτών και καθορισμός όρων και περιορισμών δόμησης» όπως τροποποιήθηκε και συμπληρώθηκε με το Π.Δ/γμα της 14.2.87 (ΦΕΚ 133Δ/ 23.2.87).

2. Τις προτάσεις των ιδιωτών μελετητών Μηχ/κών, στους οποίους ανατέθηκε σχετική μελέτη στα πλαίσια του προγράμματος των ανοικτών πόλεων, που αφορούν στον προσδιορισμό των ορίων του υπόψη οικισμού.

3. Τα δελτία αρχιτεκτονικής αναγνώρισης των οικισμών που συμπληρώθηκαν από τους προαναφερόμενους μελετητές κατά τις υποδείξεις των σχετικών προδιαγραφών του πρώην Υ.Χ.Ο.Π. και τώρα Υ.-ΠΕ.ΧΩ.Δ.Ε.

4. Τη με αρ. Ε.Π.Α. 41/27.3.85 απόφασή μας για την κατηγοριοποίηση των οικισμών του Ν. Κιλκίς που έχουν πληθυσμό μέχρι 2000 κατοίκους, με την οποία ο οικισμός έχει χαρακτηρισθεί ως αδιάφορος, συνεκτικός, στάσιμος, μικρός.

5. Τα πληθυσμιακά στοιχεία της τελευταίας απογραφής του κράτους της ΕΣΥΕ.

6. Τη με αρ. 6/4.6.87 γνωμοδότηση - πρακτικό του Συμβουλίου ΠΕ.ΧΩ.Δ.Ε. (ΣΧΟΠ) του Νομού.

7. Τη με αρ. 16/1985 απόφαση του Κοινοτικού Συμβουλίου της Κοινότητας Κοκκινιάς.

8. Του Α.Ν. 314/1968 «Περί παροχής εις τον Υπουργό Β. Ελλάδος και τους Νομάρχας, αρμοδιότητος επί θεμάτων εγκρίσεως, επεκτάσεως ή τροποποιήσεως σχεδίων πόλεων και κωμών» όπως τροποποιήθηκε και συμπληρώθηκε με το Ν.Δ. 1018/1971, αποφασίζουμε:

1. Καθορίζουμε τα όρια του οικισμού «ΜΕΛΙΣΣΟΥΡΓΕΙΟ» του Ν. Κιλκίς, όπως αυτά φαίνονται στο συνοδευτικό της παρούσας σχεδιάγραμμα σε κ. 1:5000, που αποτελεί αναπόσπαστο τμήμα αυτής και συντάχθηκε βάσει στοιχείων χάρτη και επί τόπου ελέγχου.

2. Καθορίζουμε τους ακόλουθους Γενικούς και Ειδικούς όρους και περιορισμούς δόμησης.

Α. Γενικοί όροι Δόμησης.

2.1.1. Αρτιότητα γηπέδων.

Για την περιοχή εντός του ορίου, όπως καθορίζεται με το παραπάνω Π.Δ., αρτιότητα γηπέδου 500.00 τ.μ. με πρόσωπο 13.00 μ. (περιοχή Α).

Κατά παρέκκλιση εντός των ορίων του οικισμού θεωρούνται άρτια τα γήπεδα με όποιο εμβαδό και πρόσωπο είχαν στις 5.5.1985, ημέρα δημοσίευσης του από 24.4.1985 Π.Δ/τος.

Β. Ειδικοί όροι Δόμησης

2.2. Για τον οικισμό «ΜΕΛΙΣΣΟΥΡΓΕΙΟ» της ομάδας 6 βαθμού Προστασίας Β3, τους ειδικούς όρους δόμησης που αναγράφονται στην καρτέλλα που συνοδεύει την παρούσα.

Κατά τα λοιπά ισχύουν τα οριζόμενα στο Π.Δ. της 24.4.85 όπως τροποποιήθηκε και συμπληρώθηκε με το Π.Δ. της 14.2.87.

Για κάθε αμφισβήτηση που ανακύπτει από την εφαρμογή της παρούσας, αποφασίζει ο Νομάρχης μετά από γνώμη του Συμβουλίου ΠΕ.-ΧΩ.Δ.Ε. (ΣΧΟΠ) του Νομού.

Η παρούσα αποφάση, το σχεδιάγραμμα οριοθέτησης του οικισμού που τη συνοδεύει, το δελτίο Αρχιτεκτονικής αναγνώρισης του οικισμού, όπως αυτά έχουν θεωρηθεί από τον προϊστάμενο του Τ.Π.Π.Ε. Κιλκίς να δημοσιευθούν στην Εφημερίδα της Κυβερνήσεως.

Κιλκίς, 15 Ιουνίου 1987

Ο Νομάρχης

ΓΙΑΝΝΗΣ ΑΓΓΕΛΟΠΟΥΛΟΣ

ΠΙΝΑΚΑΣ Α.2.1.


ΔΕΛΤΙΟ ΑΡΧΙΤΕΚΤΟΝΙΚΗΣ ΑΝΑΓΝΩΡΙΣΗΣ

Β.Π. Β3


Ο Μ Α Δ Α 6

ΟΙΚΙΣΜΟΣ : ΜΕΛΙΣΣΟΥΡΓΕΙΣ
ΔΗΜΟΣ/ΚΟΙΝ.: ΚΟΚΚΙΝΙΑΣ
ΑΡ. ΕΣΥΕ : 57112802
ΝΟΜΟΣ : Κ Ι Λ Κ Ι Σ

ΣΥΣΤΗΜΑ ΔΟΜΗΣΗΣ	ΣΥΝΕΧΕΣ		Π. ΕΛΕΥΘΕΡΟ		ΠΤΕΡΥΓΩΝ	

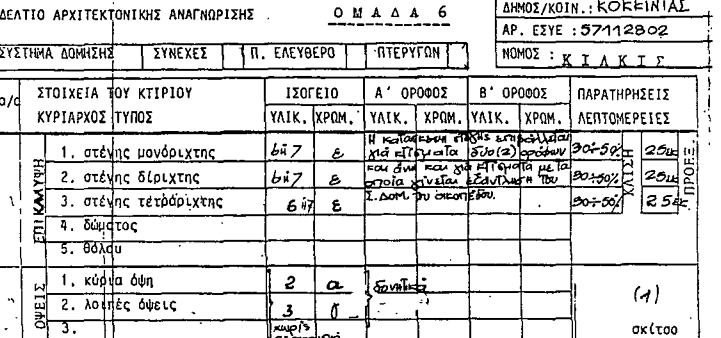

α/α		ΣΤΟΙΧΕΙΑ ΤΟΥ ΚΤΙΡΙΟΥ ΚΥΡΙΑΡΧΟΣ ΤΥΠΟΣ	ΙΣΟΓΕΙΟ ΥΛΙΚ.	ΙΣΟΓΕΙΟ ΧΡΩΜ.	Α' ΟΡΟΦΟΣ ΥΛΙΚ.	Α' ΟΡΟΦΟΣ ΧΡΩΜ.	Β' ΟΡΟΦΟΣ ΥΛΙΚ.	Β' ΟΡΟΦΟΣ ΧΡΩΜ.	ΠΑΡΑΤΗΡΗΣΕΙΣ ΛΕΠΤΟΜΕΡΕΙΕΣ
Β	ΕΠΙΚΑΛΥΨΗ	1. στέγης μονόριχτης	6ή7	ε	Η κατασκευή στέγης επιβάλλεται για κτίσματα δύο (2) ορόφων και άνω και για κτίσματα με τα οποία γίνεται εξάντληση του Σ.ΔΟΜ. του οικοπέδου.				ΚΛΙΣΗ 30÷50% ΠΡΟΕΞ. 25εκ.
		2. στέγης δίριχτης	6ή7	ε					ΚΛΙΣΗ 30÷50% ΠΡΟΕΞ. 25εκ.
		3. στέγης τετράριχτης	6ή7	ε					ΚΛΙΣΗ 30÷50% ΠΡΟΕΞ. 25εκ.
		4. δώματος							
		5. θόλου							
	ΟΨΕΙΣ	1. κύρια όψη	2	α	δυνητικά				(1) σκίτσο
		2. λοιπές όψεις	3	δ					
		3.	χωρίς περιορισμό						
Γ	ΕΞΩΣΤΕΣ	1. ανοιχτός ακάλυπτος							πλάτος / μήκος
		2. ανοιχτός καλυμμένος							
		3. κλειστός	κατά	Γ.Ο.Κ					(1)
		4. στοά-χαγιάτι	12	α	(δυνητικά)				2.00 / 4.00
		5.							σκίτσο
Δ	ΣΤΗΘΑΙΑ	1. εξωστών							
		2. εξωτερικής σκάλας	χωρίς	περιορισμό					
		3. δώματος							
		4.							σκίτσο
Ε	ΑΝΟΙΓΜΑΤΑ	Ποσοστό ανοιγμάτων	κατά Γ.Ο.Κ						
		1. οριζόντιο πρέκι	3	α	(δυνητικά)				2.00 / 100 ; 120 / 100
		2. ημικυκλικό πρέκι	χωρίς περιορισμό						
		3. τοξωτό πρέκι							
		4.							σκίτσο
Ζ	ΚΟΥΦΩΜΑΤΑ	1. ταμπλαδωτά							
		2. καρφωτά	3	π	(δυνητικά)				
		3. περσιδωτά	ξύλινα						
		4. με καΐτια							
		5. με φεγγίτη	3	π	(δυνητικά)				
		6.							σκίτσο
	ΡΑΠΟΜΗΗ								

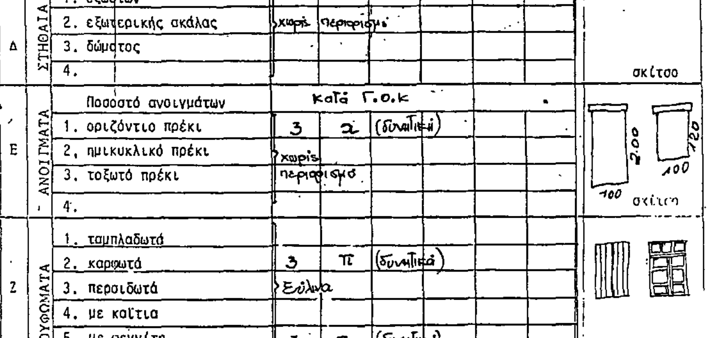

α/α		ΣΤΟΙΧΕΙΑ ΤΟΥ ΚΤΙΡΙΟΥ ΚΥΡΙΑΡΧΟΣ ΤΥΠΟΣ	ΙΣΟΓΕΙΟ ΥΛΙΚ.	ΙΣΟΓΕΙΟ ΧΡΩΜ.	Α' ΟΡΟΦ. ΥΛΙΚ.	Α' ΟΡΟΦ. ΧΡΩΜ.	Β' ΟΡΟΦ. ΥΛΙΚ.	Β' ΟΡΟΦ. ΧΡΩΜ.	ΠΑΡΑΤΗΡΗΣΕΙΣ ΛΕΠΤΟΜΕΡΕΙΕΣ
Η	ΑΡΧΙΤ. ΣΤΟΙΧΕΙΑ	1. γείσα	3		δυνητικά				
		2. καρνιζώματα							
		3. παραστάδες	3	α					
		4. φουρούσια	χωρίς περιορισμό						
		5 αετώματα							
		6. καμινάδες							σκίτσο
Θ	ΠΕΡΙΦΡΑΞ	1. μανδρότοιχος ψηλός	χωρίς περιορισμό						1.70
		2. μανδρότοιχος χαμηλός							
		3. άλλος τρόπος	13	(δυνητικά)					σκίτσο

ΥΠΟΜΝΗΜΑ - ΚΩΔΙΚΑΣ ΣΥΜΒΟΛΙΚΩΝ ΑΡΙΘΜΩΝ

ΥΛΙΚΑ	1	ΠΕΤΡΑ	5.	ΠΛΑΚΕΣ ΠΕΤΡΙΝΕΣ	9.	ΣΙΔΗΡΟΣ
	2	ΣΟΒΑΣ-ΚΟΝΙΑΜΑ	6.	ΚΕΡΑΜΙΔΙΑ ΒΥΖΑΝΤΙΝΑ	10.	ΧΩΜΑ
	3	ΞΥΛΟ.	7	ΚΕΡΑΜΙΔΙΑ ΓΑΛΛΙΚΑ	11	ΓΥΨΟΣ
	4.	ΤΟΥΒΛΟ	8	ΛΑΜΑΡΙΝΑ	12	ΣΚΥΡΟΔΕΜΑ
					13	ΣΥΡΜΑΤΟΠΛΕΓΜΑ


ΧΡΩΜΑ	α	ΛΕΥΚΟ	ε	ΟΜΠΡΑ	η	
	β	ΜΑΥΡΟ	ι	ΚΟΚΚΙΝΟ	ζ	
	γ.	ΓΚΡΙΖΟ	π	ΜΠΛΕ		
	δ	ΩΧΡΑ	θ	ΚΙΤΡΙΝΟ		

ΦΩΤ. ΚΥΡΙΑΡΧΟΥ ΤΥΠΟΥ

ΦΩΤ. ΚΑΤΑ ΤΗΝ ΚΡΙΣΗ ΤΟΥ ΜΕΛΕΤΗΤΗ


Κιλκίς 4-6-87
Θεωρήθηκε
ο προϊστάμενος Τ.Π.Π.Ε


ΦΩΤ. ΚΥΡΙΑΡΧΟΥ ΤΥΠΟΥ — Ο Μ Α Δ Α 6

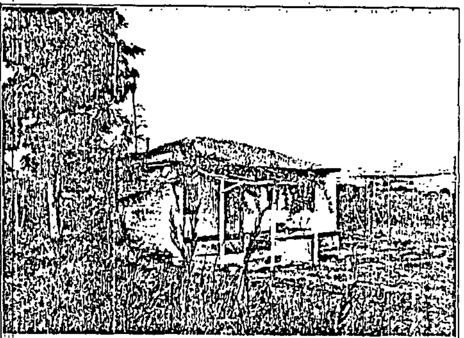



ΦΩΤ. ΚΑΤΑ ΤΗΝ ΚΡΙΣΗ ΤΟΥ ΜΕΛΕΤΗΤΗ

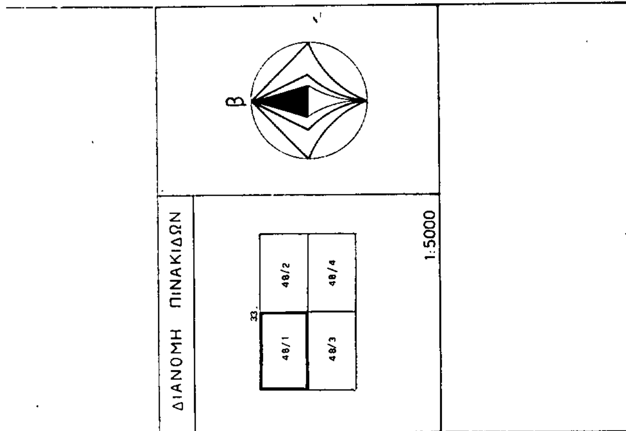


ΔΙΑΝΟΜΗ ΠΙΝΑΚΙΔΩΝ
48/1
48/2
48/3
48/4
1:5000
Β

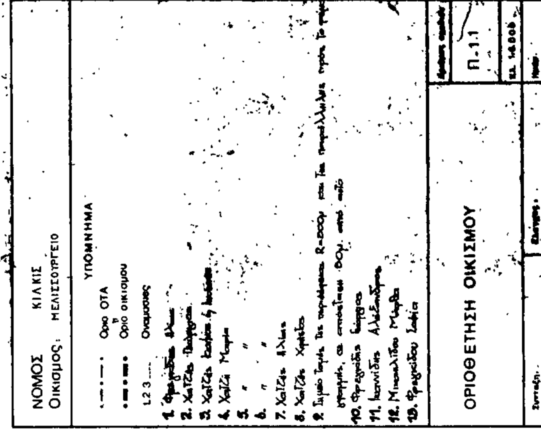
ΝΟΜΟΣ ΚΙΛΚΙΣ
Οικισμός: ΜΕΛΙΣΣΟΥΡΓΕΙΟ
ΥΠΟΜΝΗΜΑ
Όριο ΟΤΑ
Όριο οικισμού
ΟΡΙΟΘΕΤΗΣΗ ΟΙΚΙΣΜΟΥ
Π.1.1

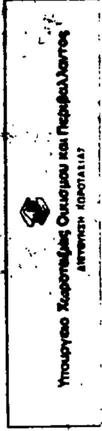

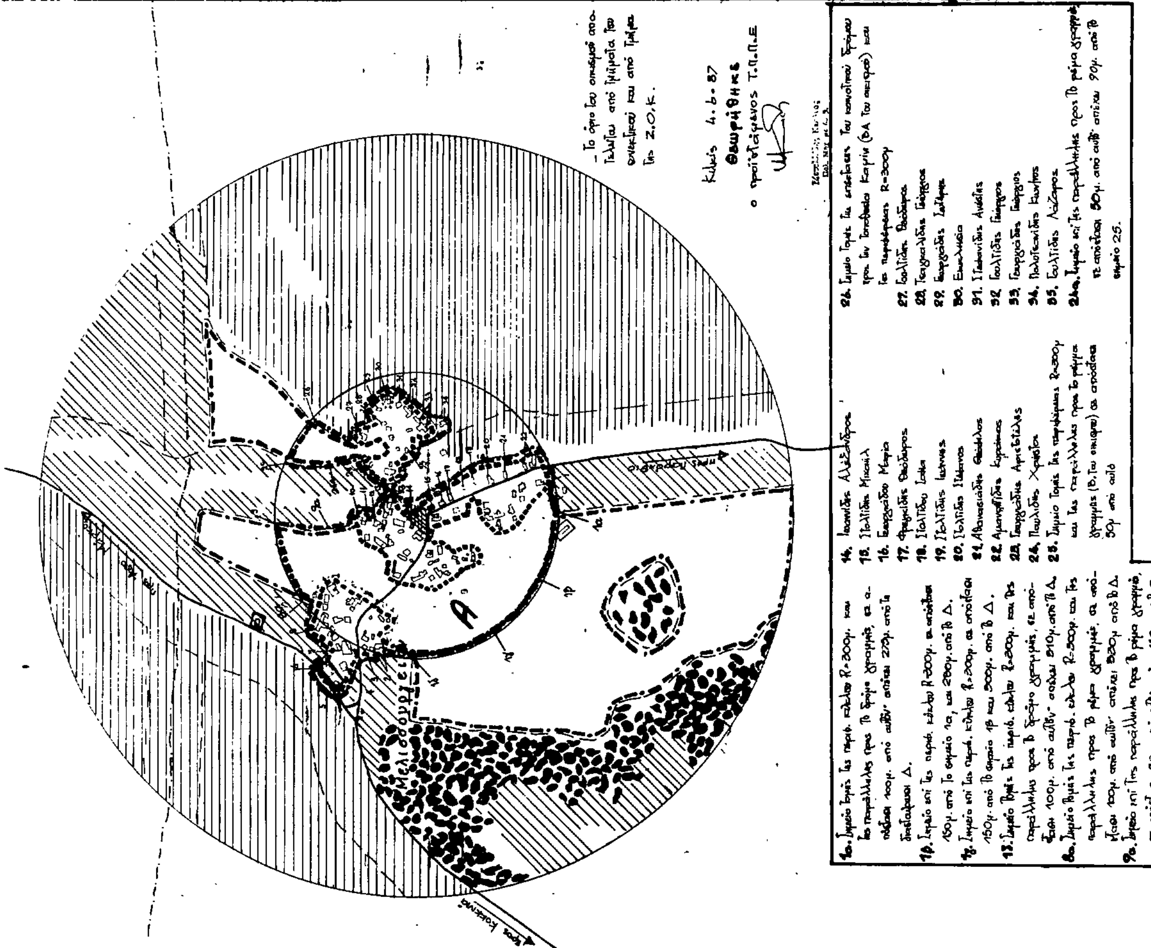

Αριθ. οικ. Ε.Π.Α. 160 (3)

Καθορισμός ορίων και όρων και περιορισμών δόμησης στον οικισμό «ΜΕΤΑΜΟΡΦΩΣΗ» του Ν. Κιλκίς.

Ο ΝΟΜΑΡΧΗΣ ΚΙΛΚΙΣ

Έχοντας υπόψη:

1. Τις διατάξεις του από 24.4.85 Π.Δ/τος (ΦΕΚ 181Δ/3.5.85) «Περί τρόπου καθορισμού ορίων οικισμών της χώρας, κατηγορίες αυτών και καθορισμός όρων και περιορισμών δόμησης» όπως τροποποιήθηκε και συμπληρώθηκε με το Π.Δ/γμα της 14.2.87 (ΦΕΚ 133Δ/ 23.2.87).

2. Τις προτάσεις των ιδιωτών μελετητών Μηχ/κών, στους οποίους ανατέθηκε σχετική μελέτη στα πλαίσια του προγράμματος των ανοικτών πόλεων, που άφορούν στον προσδιορισμό των ορίων του υπόψη οικισμού.

3. Τα δελτία αρχιτεκτονικής αναγνώρισης των οικισμών που συμπληρώθηκαν από τους προαναφερόμενους μελετητές κατά τις υποδείξεις των σχετικών προδιαγραφών του πρώην Υ.Χ.Ο.Π. και τώρα Υ.-ΠΕ.ΧΩ.Δ.Ε.

4. Τη με αρ. Ε.Π.Α. 41/27.3.85 απόφασή μας για την κατηγοριοποίηση των οικισμών του Ν. Κιλκίς που έχουν πληθυσμό μέχρι 2000 κατοίκους, με την οποία ο οικισμός έχει χαρακτηρισθεί ως αδιάφορος, διάσπαρτος, στάσιμος μεσαίος.

5. Τα πληθυσμιακά στοιχεία της τελευταίας απογραφής του κράτους της ΕΣΥΕ.

6. Τη με αρ. 6/4.6.87 γνωμοδότηση - πρακτικό του Συμβουλίου ΠΕ.ΧΩ.Δ.Ε. (ΣΧΟΠ) του Νομού.

7. Τη με αρ. 34/1985 απόφαση του Κοινοτικού Συμβουλίου της Κοινότητας Ευζώνων.

8. Του Α.Ν. 314/1968 «Περί παροχής εις τον Υπουργό Β. Ελλάδος και τους Νομάρχας, αρμοδιότητος επί θεμάτων εγκρίσεως, επεκτάσεως ή τροποποιήσεως σχεδίων πόλεων και κωμών» όπως τροποποιήθηκε και συμπληρώθηκε με το Ν.Δ. 1018/1971, αποφασίζουμε:

1. Καθορίζουμε τα όρια του οικισμού «ΜΕΤΑΜΟΡΦΩΣΗ» του Ν. Κιλκίς, όπως αυτά φαίνονται στο συνοδευτικό της παρούσας σχεδιάγραμμα σε κ. 1:5000, που αποτελεί αναπόσπαστο τμήμα αυτής και συντάχθηκε βάσει στοιχείων χάρτη και επί τόπου ελέγχου.

2. Καθορίζουμε τους ακόλουθους Γενικούς και Ειδικούς όρους και περιορισμούς δόμησης.

Α. Γενικοί όροι Δόμησης.

2.1.1. Αρτιότητα γηπέδων.

Κατά το συνεκτικό τμήμα του οικισμού, αρτιότητα γηπέδου 300.00 τ.μ. με πρόσωπο 13.00 μ. (περιοχή Α).

Για την περιοχή εκτός του συνεκτικού τμήματος και εντός ορίου οικισμού, αρτιότητα γηπέδου 1000.00 τ.μ. με πρόσωπο 26.00 μ. (περιοχή Β).

Κατά παρέκκλιση εντός των ορίων του οικισμού θεωρούνται άρτια τα γήπεδα με όποιο εμβαδό και πρόσωπο είχαν στις 3.5.1985, ημέρα δημοσίευσης του από 24.4.1985 Π.Δ/τος.

Β. Ειδικοί όροι Δόμησης

2.2. Για τον οικισμό «ΜΕΤΑΜΟΡΦΩΣΗ» της ομάδας [illegible] βαθμού Προστασίας Β3, τους ειδικούς όρους δόμησης που αναγράφονται στην καρτέλλα που συνοδεύει την παρούσα.

Κατά τα λοιπά ισχύουν τα οριζόμενα στο Π.Δ. της 24.4.85 όπως τροποποιήθηκε και συμπληρώθηκε με το Π.Δ. της 14.2.87.

Για κάθε αμφισβήτηση που ανακύπτει από την εφαρμογή της παρούσας, αποφασίζει ο Νομάρχης μετά από γνώμη του Συμβουλίου ΠΕ.-ΧΩ.Δ.Ε. (ΣΧΟΠ) του Νομού.

Η παρούσα αποφάση, το σχεδιάγραμμα οριοθέτησης του οικισμού που τη συνοδεύει, το δελτίο Αρχιτεκτονικής αναγνώρισης του οικισμού, όπως αυτά έχουν θεωρηθεί από τον προϊστάμενο του Τ.Π.Π.Ε. Κιλκίς να δημοσιευθούν στην Εφημερίδα της Κυβερνήσεως.

Κιλκίς, 15 Ιουνίου 1987

Ο Νομάρχης

ΓΙΑΝΝΗΣ ΑΓΓΕΛΟΠΟΥΛΟΣ

ΔΕΛΤΙΟ ΑΡΧΙΤΕΚΤΟΝΙΚΗΣ ΑΝΑΓΝΩΡΙΣΗΣ

Β.Π. Β3

ΟΜΑΔΑ 7

ΟΙΚΙΣΜΟΣ:	ΜΕΤΑΜΟΡΦΩΣΗ
ΔΗΜΟΣ/ΚΟΙΝ.:	ΕΥΖΩΝΩΝ
ΑΡ. ΕΣΥΕ:	57114902
ΝΟΜΟΣ:	ΚΙΛΚΙΣ

ΣΥΣΤΗΜΑ ΔΟΜΗΣΗΣ	ΣΥΝΕΧΕΣ		Π. ΕΛΕΥΘΕΡΟ		ΠΤΕΡΥΓΩΝ

α/α		ΣΤΟΙΧΕΙΑ ΤΟΥ ΚΤΙΡΙΟΥ ΚΥΡΙΑΡΧΟΣ ΤΥΠΟΣ	ΙΣΟΓΕΙΟ ΥΛΙΚ.	ΙΣΟΓΕΙΟ ΧΡΩΜ.	Α' ΟΡΟΦΟΣ ΥΛΙΚ.	Α' ΟΡΟΦΟΣ ΧΡΩΜ.	Β' ΟΡΟΦΟΣ ΥΛΙΚ.	Β' ΟΡΟΦΟΣ ΧΡΩΜ.	ΠΑΡΑΤΗΡΗΣΕΙΣ ΛΕΠΤΟΜΕΡΕΙΕΣ
Α	ΕΠΙΚΑΛΥΨΗ	1. στέγης μονόριχτης	6ή7	ε	Η κατασκευή στέγης επιβάλλεται για κτίσματα δύο (2) ορόφων και άνω και για κτίσματα με τα οποία γίνεται εξάντληση του Σ.ΔΟΜ. του οικοπέδου.				ΚΛΙΣΗ 30÷50% 40
		2. στέγης δίριχτης	6ή7	ε					ΚΛΙΣΗ 30÷50% 40
		3. στέγης τετράριχτης	6ή7	ε					ΚΛΙΣΗ 30÷50% 40
		4. δώματος							
		5. θόλου							
Β	ΟΨΕΙΣ	1. κύρια όψη	2	α/π	δυνητικά				(1) (2) σκίτσο
		2. λοιπές όψεις	2	α					
		3.	χωρίς περιορισμό						
Γ	ΕΞΩΣΤΕΣ	1. ανοιχτός ακάλυπτος							Πλάτος μήκος (1) (2)
		2. ανοιχτός καλυμμένος	κατά	Γ.Ο.Κ					
		3. κλειστός							
		4. στοά-χαγιάτι	5	δ	(δυνητικά)				2.50 4.50
		5.							σκίτσο
Δ	ΣΤΗΘΑΙΑ	1. εξωστών	-						
		2. εξωτερικής σκάλας	χωρίς περιορισμό						
		3. δώματος							
		4.							σκίτσο
Ε	ΑΝΟΙΓΜΑΤΑ	Ποσοστό ανοιγμάτων	κατά Γ.Ο.Κ						200 70 100
		1. οριζόντιο πρέκι							
		2. ημικυκλικό πρέκι	χωρίς περιορισμό						
		3. τοξωτό πρέκι							
		4.							σκίτσο
Ζ	ΚΟΥΦΩΜΑΤΑ	1. ταμπλαδωτά							
		2. καρφωτά	ξύλινα						
		3. περσιδωτά							
		4. με καΐτια	3	η	δυνητικά				
		5. με φεγγίτη	3	η					
		6.							σκίτσο
	ΠΑΡΑΠΟΜΠΗ	1 2							

α/α		ΣΤΟΙΧΕΙΑ ΤΟΥ ΚΤΙΡΙΟΥ ΚΥΡΙΑΡΧΟΣ ΤΥΠΟΣ	ΙΣΟΓΕΙΟ ΥΛΙΚ.	ΙΣΟΓΕΙΟ ΧΡΩΜ.	Α' ΟΡΟΦ. ΥΛΙΚ.	Α' ΟΡΟΦ. ΧΡΩΜ.	Β' ΟΡΟΦ. ΥΛΙΚ.	Β' ΟΡΟΦ. ΧΡΩΜ.	ΠΑΡΑΤΗΡΗΣΕΙΣ ΛΕΠΤΟΜΕΡΕΙΕΣ
Η	ΑΡΧΙΤ. ΣΤΟΙΧΕΙΑ	1. νεύα							σκίτσο
		2. κορνιζώματα							
		3. παραστάδες	3	(δυνητικά)					
		4. φουρούσια	χωρίς περιορισμό						
		5. αετώματα							
		6. καμινάδες							
Θ	ΠΕΡΙΦΡΑΞΗ	1. μανδρότοιχος ψηλός	χωρίς περιορισμό						80 120 σκίτσο
		2. μανδρότοιχος χαμηλός	1	δ					
		3. άλλος τρόπος	δυνητικά						

Ι. ΥΠΟΜΝΗΜΑ - ΚΩΔΙΚΑΣ ΣΥΜΒΟΛΙΚΩΝ ΑΡΙΘΜΩΝ

ΥΛΙΚΑ	1	ΠΕΤΡΑ	5.	ΠΛΑΚΕΣ ΠΕΤΡΙΝΕΣ	9.	ΣΙΔΗΡΟΣ
	2	ΤΣΟΒΑΣ-ΚΟΝΙΑΜΑ	6.	ΚΕΡΑΜΙΔΙΑ ΒΥΖΑΝΤΙΝΑ	10.	ΧΩΜΑ
	3	ΞΥΛΟ	7	ΚΕΡΑΜΙΔΙΑ ΓΑΛΛΙΚΑ	11	ΓΥΨΟΣ
	4	ΤΟΥΒΛΟ	8	ΛΑΜΑΡΙΝΑ	12	


ΧΡΩΜΑ	α	ΛΕΥΚΟ	ε	ΩΜΠΡΑ	η	ΠΡΑΣΙΝΟ
	β	ΜΑΥΡΟ	ι	ΚΟΚΚΙΝΟ	ζ	
	γ	ΓΚΡΙΖΟ	π	ΜΠΛΕ		
	δ	ΩΧΡΑ	θ	ΚΙΤΡΙΝΟ		

ΙΙ. ΦΩΤ. ΚΥΡΙΑΡΧΟΥ ΤΥΠΟΥ


ΦΩΤ. ΚΑΤΑ ΤΗΝ ΚΡΙΣΗ ΤΟΥ ΜΕΛΕΤΗΤΗ

Κιλκίς 4.6.87
Θεωρήθηκε
ο προϊστάμενος Τ.Π.Π.Ε
[signature]

ΦΩΤ. ΚΥΡΙΑΡΧΟΥ ΤΥΠΟΥ — ΟΜΑΔΑ 7

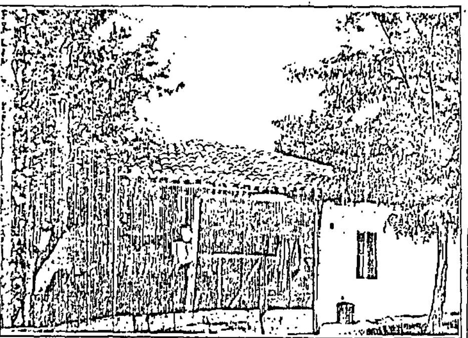

ΦΩΤ. ΚΑΤΑ ΤΗΝ ΚΡΙΣΗ ΤΟΥ ΜΕΛΕΤΗΤΗ

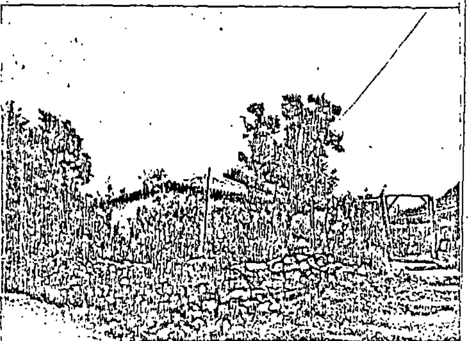

ΔΙΑΝΟΜΗ ΠΙΝΑΚΙΔΩΝ

ΕΥΖΩΝΟΙ 1 2 3 4

1:25000

Β

ΝΟΜΟΣ ΚΙΛΚΙΣ
Οικισμος ΜΕΤΑΜΟΡΦΩΣΗ

ΥΠΟΜΝΗΜΑ

Οριο ΟΤΑ
Οριο οικισμου
Ονομασιες

1. Χαραλαμπίδης Θεμιστοκλής
2. Βολλατίδης Ορέστης
3. Βολλατίδης Αντώνης
4. Κασαπίδης Ιωάννης
5. Μπακλίδης Ιγνάτιος
6. Χριστοφορίδης Αριστοτέλης
7. Τσολακερίδης Θεόδωρος
8. Σιδηρόπουλος Δράσος
9. Ηλιάδης Ιωάννης
10. Λαϊδης Θεμιστοκλής
11. Καμενίδης Αλέξανδρος
12. [redacted]

ΟΡΙΟΘΕΤΗΣΗ ΟΙΚΙΣΜΟΥ

Π-1.1

Υπουργειο Χωροταξιας Οικισμου και Περιβαλλοντος

Μεταμόρφωση